


PLAN DE COUPE - SALLE TOURSKY

Echelle 1:100

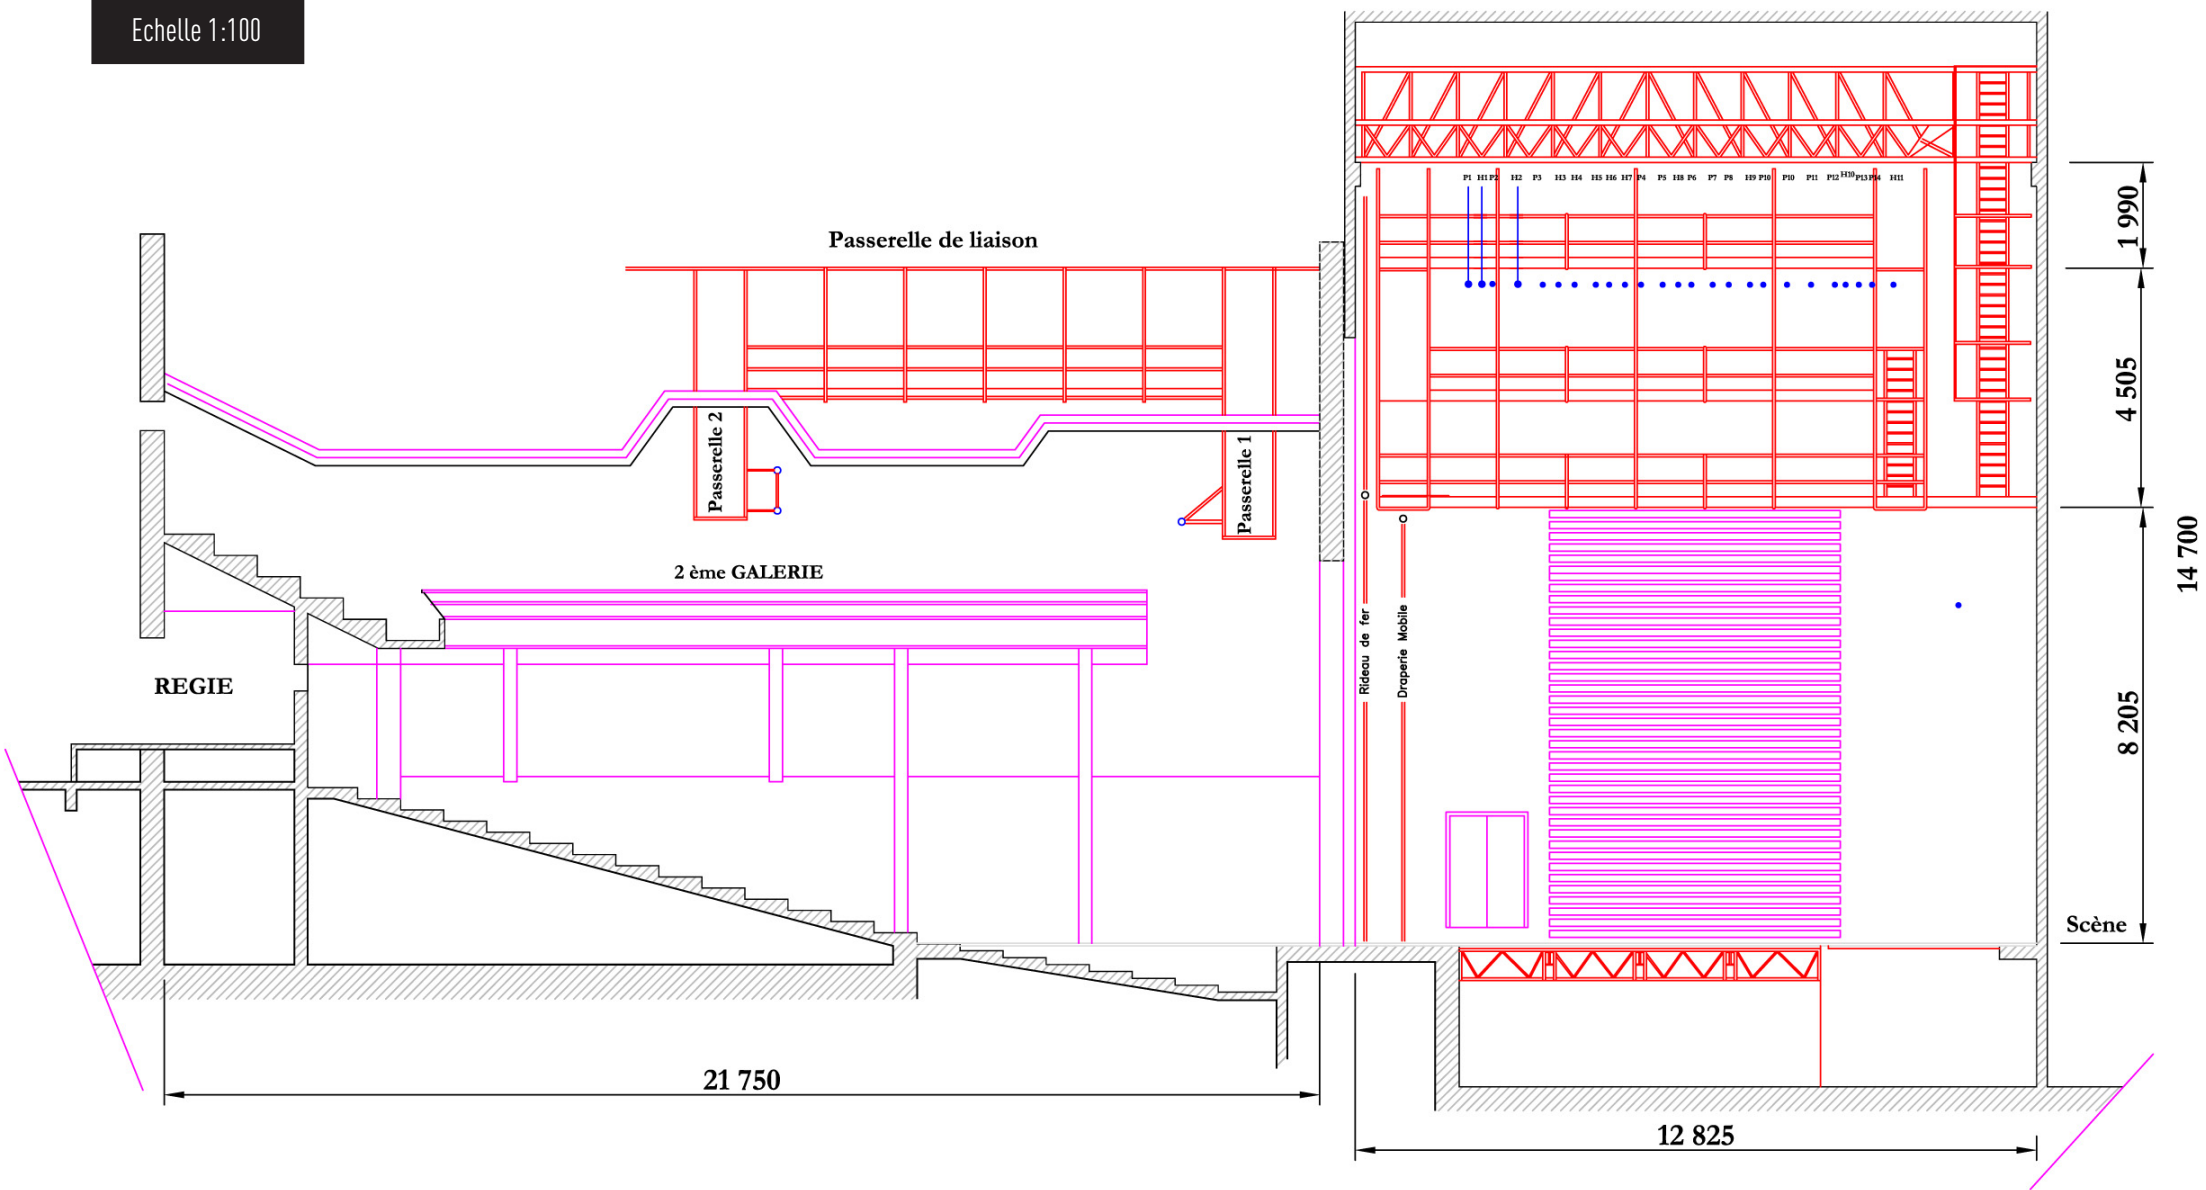

CONTACT

Service Technique • 04 91 67 12 93 / 04 91 98 00 70 • technique@toursky.fr

www.toursky.fr •  Théâtre Toursky

16, passage Léo Ferré 13003 MARSEILLE • Tél. 04 91 02 58 35 - Fax 04 91 02 93 85